


Raccordement a la cloison de separation en verre avec profile a angle BASWA-aluminium

Important:

Tenir compte du coefficient de dilatation des matériaux utilisés à proximité des sources de chaleur. Risque de formation de fissures lors de l'utilisation d'aluminium et de profils d'angles en acier et en PVC ! Collage vertical du panneau acoustique contre le profil d'angle.

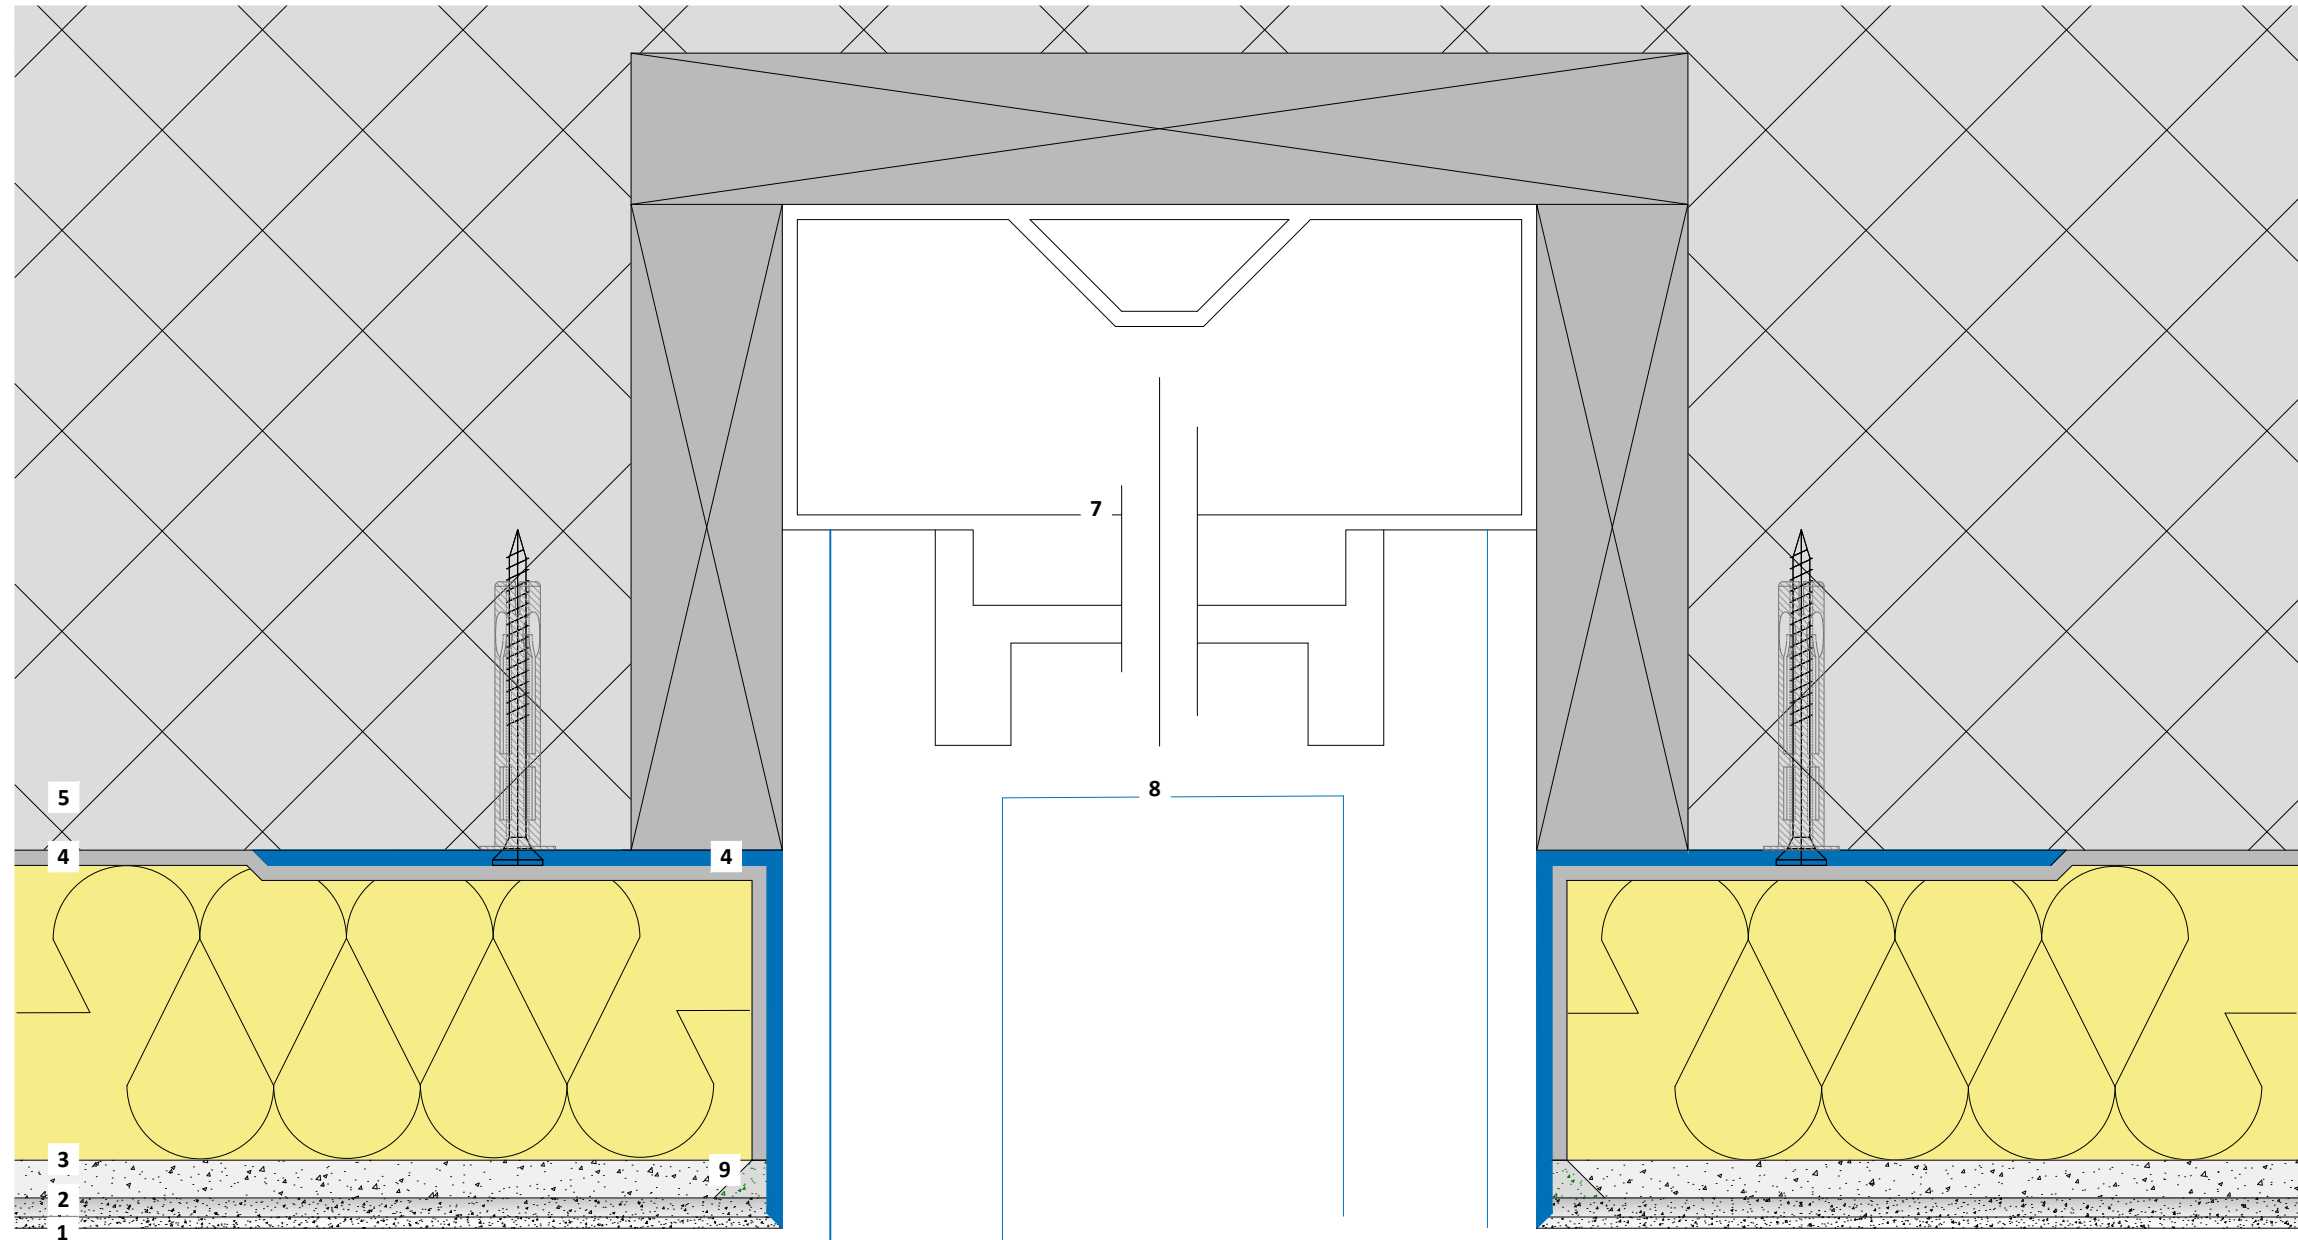

- 1 BASWA – Top Couche de finition
- 2 BASWA – Base Couche de base
- 3 BASWA – Panneau acoustique
- 4 BASWA Fix C - Colle pour ciment
- 5 Béton
- 6 Profil en L aluminium a271/a348 ou PVC a314/a316
- 7 Profilé de fixation pour cloison de séparation en verre
- 8 Cloison vitrée (après montage et fixation)
- 9 BASWA Fill - Mastic pour Joint

Les qualités constructives, statiques et de physique de construction des systèmes acoustiques BASWA Phon ne peuvent être atteintes que si l'utilisation exclusive de composants du système BASWA Phon et le traitement conforme aux directives de traitement sont garanties.

Sous réserve de modifications techniques. Seule l'édition actuelle est en vigueur. Notre garantie ne couvre que la constitution parfaite de notre matériel. Les indications de quantité, de consommation et les indications de mise en œuvre sont des valeurs empiriques qui ne peuvent pas être transférées facilement dans le cas de données divergentes. Les indications contenues dans les représentations schématiques correspondent à l'état actuel de notre technique. Elles ne peuvent pas toutefois comprendre l'ensemble des règles de la technique de construction, des normes correspondantes, des directives et des règles de l'art généralement reconnues. Elles devront être prises en compte en plus des directives de traitement. Tous droits réservés. Toutes modifications, reproduction et reproduction photomécanique ainsi qu'électronique, y compris des extraits, ne sont possibles autorisés qu'avec l'autorisation expresse de l'entreprise BASWA S.A. Marmorweg 10, 6283 Baldegem. Tél.: +41 41 914 02 22, Fax: +41 41 914 02



FR_DD_095m

Raccordement à la cloison de séparation en verre avec profilé d'angle BASWA-aluminium